



УКРАЇНА

ОБЛІКОВА КАРТКА

об'єкта культурної спадщини

Вокзал "Олександрівськ" (Вокзал „Запоріжжя-2”) (найменування об'єкта)

вид	тип	категорія обліку
Архітектури та містобудування,	Споруда	На державний облік не взято

1. Дата створення об'єкта:

1904 р. (помилкова дата побудови --1902 р.)
--

2. Місцезнаходження об'єкта:

м Запоріжжя, Жовтневий р-н, вул. К. Великого, 9

3. Охоронний № пам'ятки:

Охоронний номер не присвоєно.

4. Дати і № рішень, відповідно до яких об'єкт узятий на державний облік та визначено категорію пам'ятки

На державний облік не взято.

5. Функціональне використання:

сучасне використання	первісне призначення	інші (протягом часу існування об'єкта)
Вокзал	Вокзал	

6. Стислий опис об'єкта:

Розташування	У північно-східній частині передреволюційного Олександрівська, практично на його околиці - між північною частиною міста та новозапроектованими кварталами навколо площі Т. Шевченка. У сучасній містобудівній структурі споруда вокзалу органічно пов'язана з іншими пам'ятками, що знаходяться неподалік, такими монументальними будівлями як Будинок жіночої гімназії, Будинок
--------------	--

	чоловічої гімназії (тепер - корпуси ЗДУ). Розпланувальна структура - регулярна. Доїзд з заходу - вулицями Лепіка та Костянтина Великого.
Характеристика об'єкта	За типологією - станційна будівля. Видовжена вздовж перону залізничної колії споруда, цегляна, з відкритою кладкою на фасадах, з виступаючими об'ємами у південній та північній частинах. Габаритні розміри: 104 x 23 м. Площа забудови - 11646,2 м². Будівельний об'єм - 6328 м³. Розпланувальна структура - змішаного типу. В об'ємно-просторовій композиції будівлі головна акцентуюча роль належить чотирьом вежам, завершеним гостроверхими наметами, а також значним виступам допоміжних об'ємів з масивними щипцями-причілками зі сторони вулиці. Від цього вуличний фасад набуває складної конфігурації з багатими формами, об'єднаними декоративними деталями. Це - виділені білим кольором на тлі відкритої вохристої кладки віконні обрамлення, об'єднані спільною тягою; багатопрофільований антаблемент, фігурні фронтончики під наметами та у завершеннях щипців, численні кріповки та заглиблені ніші. Композиція фасаду з боку перону різко контрастує з вистроєм фасаду від міста підкресленою строгістю. Досягнута підпорядкованість єдиній лінії з акцентами двох годинникових веж. Лише на півночі перерваної незначним виступом ризаліту додаткового об'єму. У внутрішньому розплануванні основне функціональне навантаження беруть на себе два зали у північному та південному крилах споруди. В південній частині будинку розташовані службові приміщення, медпункт, кухня і буфет, в центральній - білетний зал, зал для чекання, пошта, довідкове бюро; в північній частині - адміністративні приміщення і камера зберігання. У стильовому відношенні будівля несе риси пізнього історизму та модерну.
Наявність творів мистецтва	В. Вялий. Меморіальна дошка в пам'ять перебування в Олександрівську Лесі Українки. На гранітній плиті представлений профіль поетеси, внизу, під написом - лаврова гілка. У художньому відношенні таблиця композиційно виражена та лаконічна.

7. Перелік складових (для комплексу (ансамблю), визначного місця):

--

8. Ступінь схоронності об'єкта:

добрий, задовільний, незадовільний, аварійний	Неадовільний.
---	---------------

9. Наявність науково-проектної документації на об'єкт:

Найменування документації	Рік розроблення	Автор (організація)	Місце зберігання, інв. №
Науково-дослідна та науково-проектна документація не розроблялася			

10. До облікової картки додаються графічні матеріали та фотофіксація:

Найменування матеріалів	Кількість	Дата виконання	Виконавець
Ситуаційна схема	1	2006	Мер'є О.В.
Плани			
Фото загального вигляду	5	2006	Сьомочкін І.В.


Облікову картку склали:

Спеціальність, кваліфікаційний рівень	Посада та назва організації	Прізвище, ініціали	Підпис	Дата складання.
мистецтвознавець	Керівник відділу пам'яткознавства, ін-т „Укрзахід-проектреставрація”	Сьомочкін І.В.		10.2006 р.
Архітектор ПП "В.Кузьменко"	Архітектор	Кузьменко О.О.		10.2006 р.

Керівник органу охорони культурної спадщини



Ст. Александровскъ — Alexandrovsk № 6.
Общій видъ станціи Екатеринбургской ж.д.

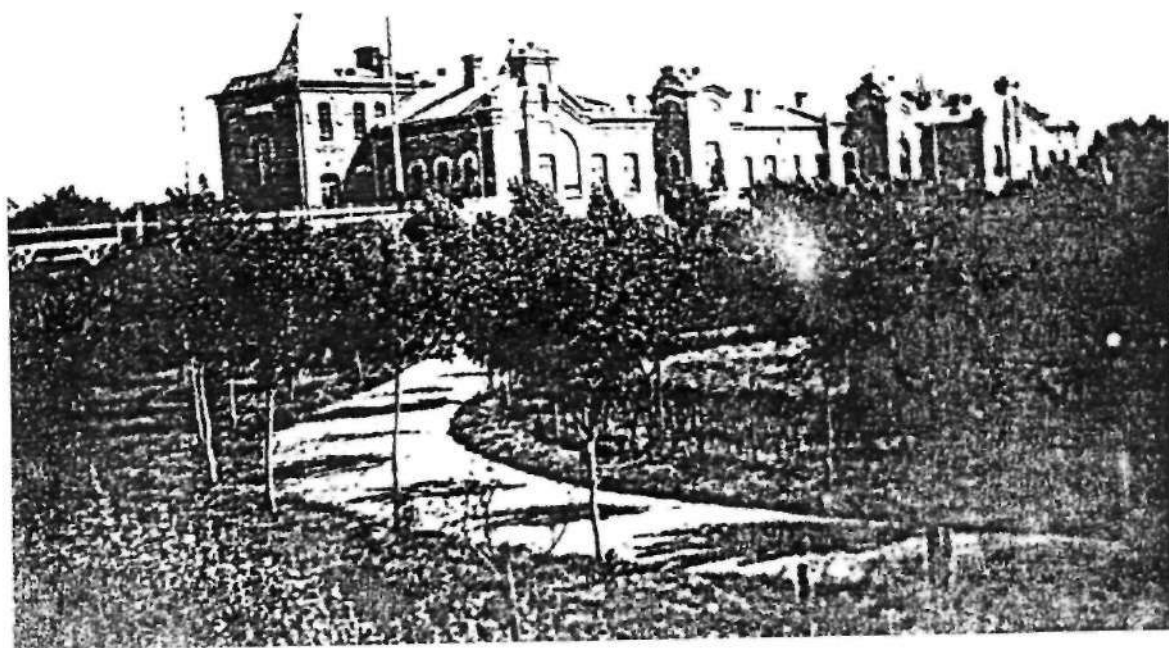


Вокзалъ 2-й Екатеринбургской Жел. Дороги.

Александровскъ.




Фото 1910-х гг.

A circle with a shaded sector and a shaded segment. The sector is formed by two radii and an arc, and the segment is the area between the arc and a chord.

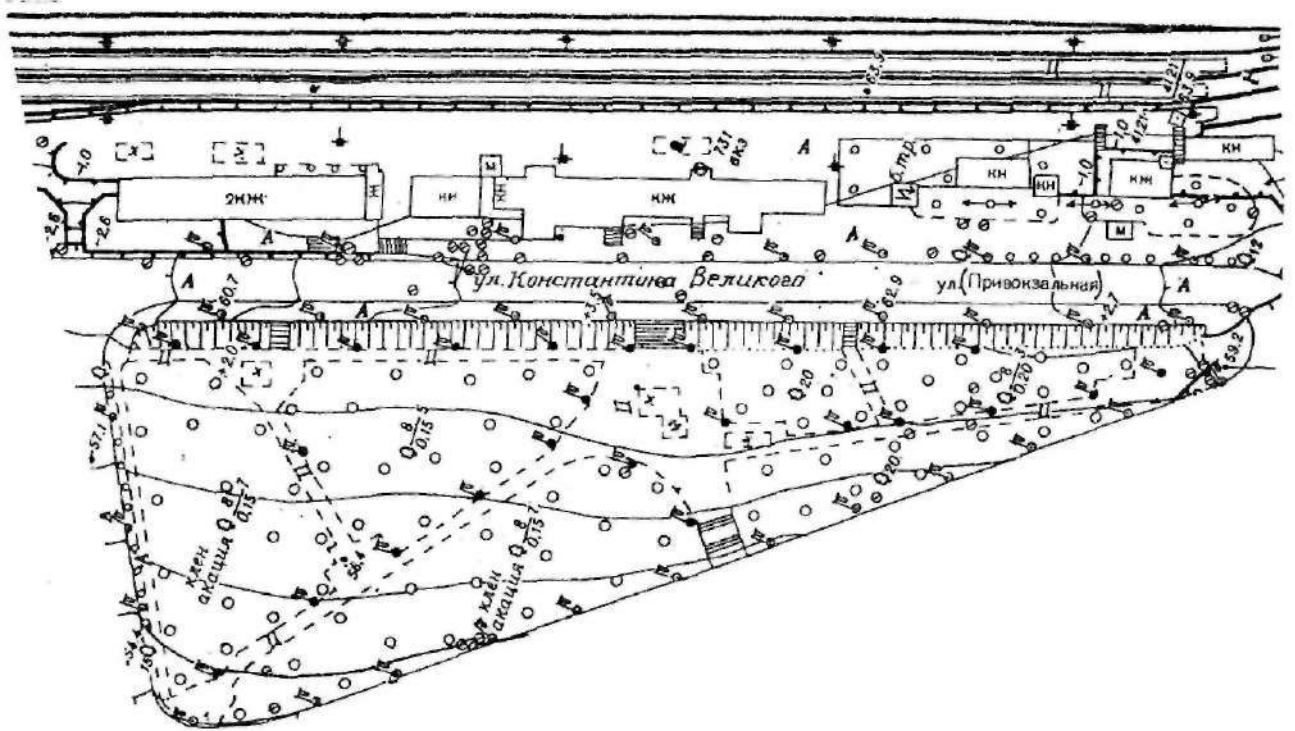

ПЛАН. М 1:500

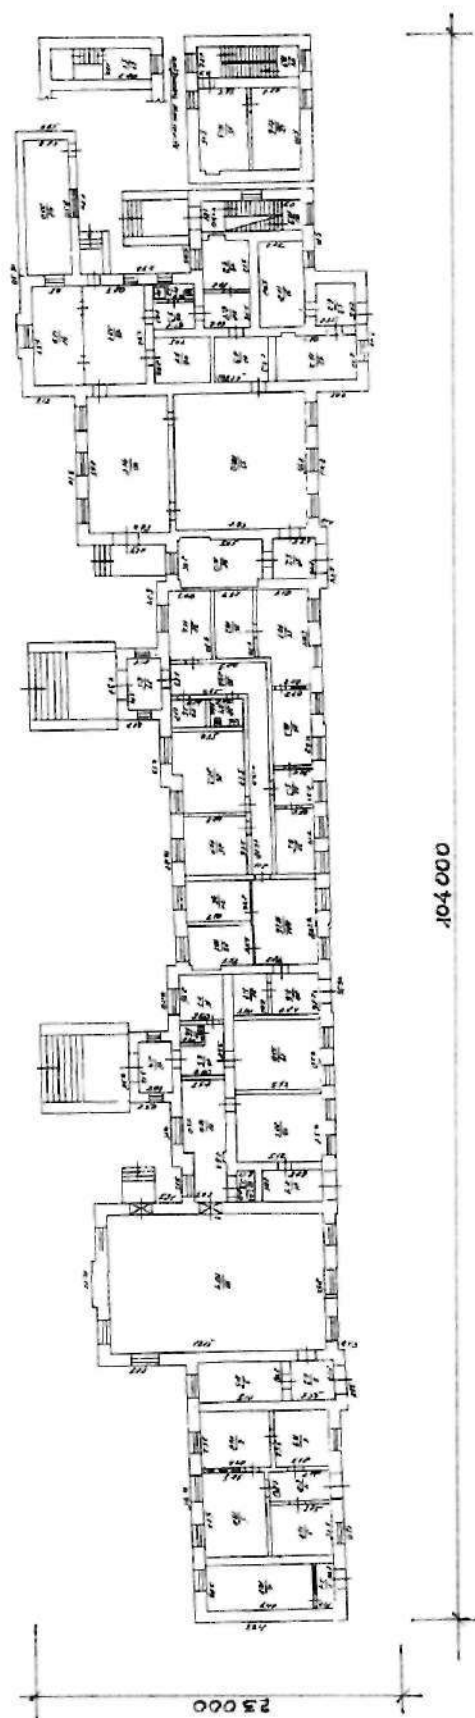

ПЕРЕЛІК ФОТОГРАФІЙ


1. Загальний вигляд пам'ятки у перспективі вулиці з півдня.
2. Північне крило головного фасаду. Вигляд з півдня.
3. Північне крило головного фасаду. Вигляд з півночі.
4. Південне крило головного фасаду. Вигляд з півдня.
5. Будівля вокзалу від залізничної колії. Вигляд з південного сходу.
6. Будівля вокзалу від залізничної колії. Вигляд з північного сходу.
7. Північне крило фасаду від залізничної колії. Вигляд з північного сходу.
8. Меморіальна дошка в пам'ять перебування у місті Лесі Українки.




1. Загальний вигляд пам'ятки у перспективі вулиці з півдня



2. Північне крило головного фасаду. Вигляд з півдня

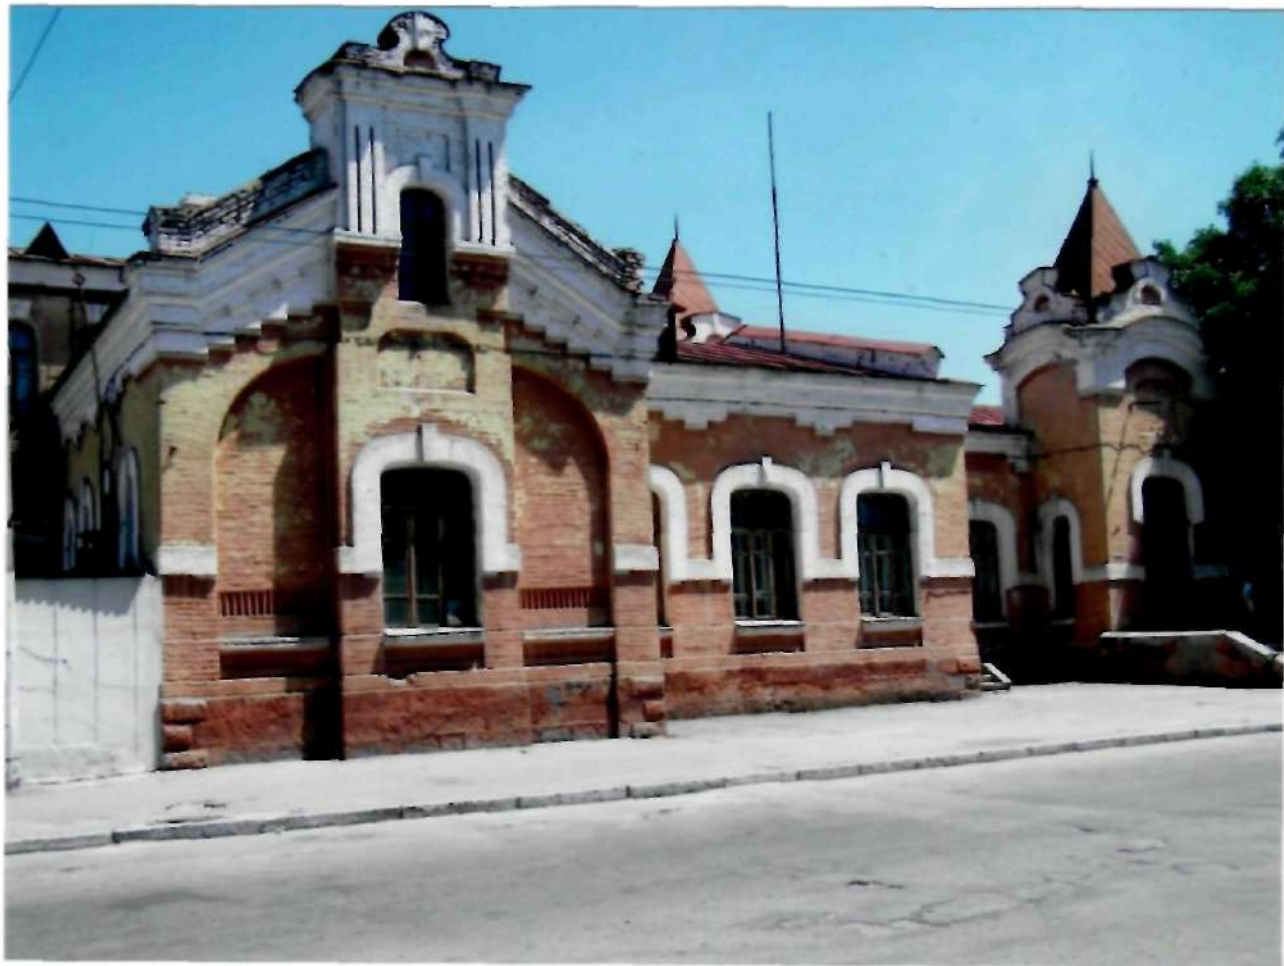

3. Північне крило головного фасаду. Вигляд з півночі

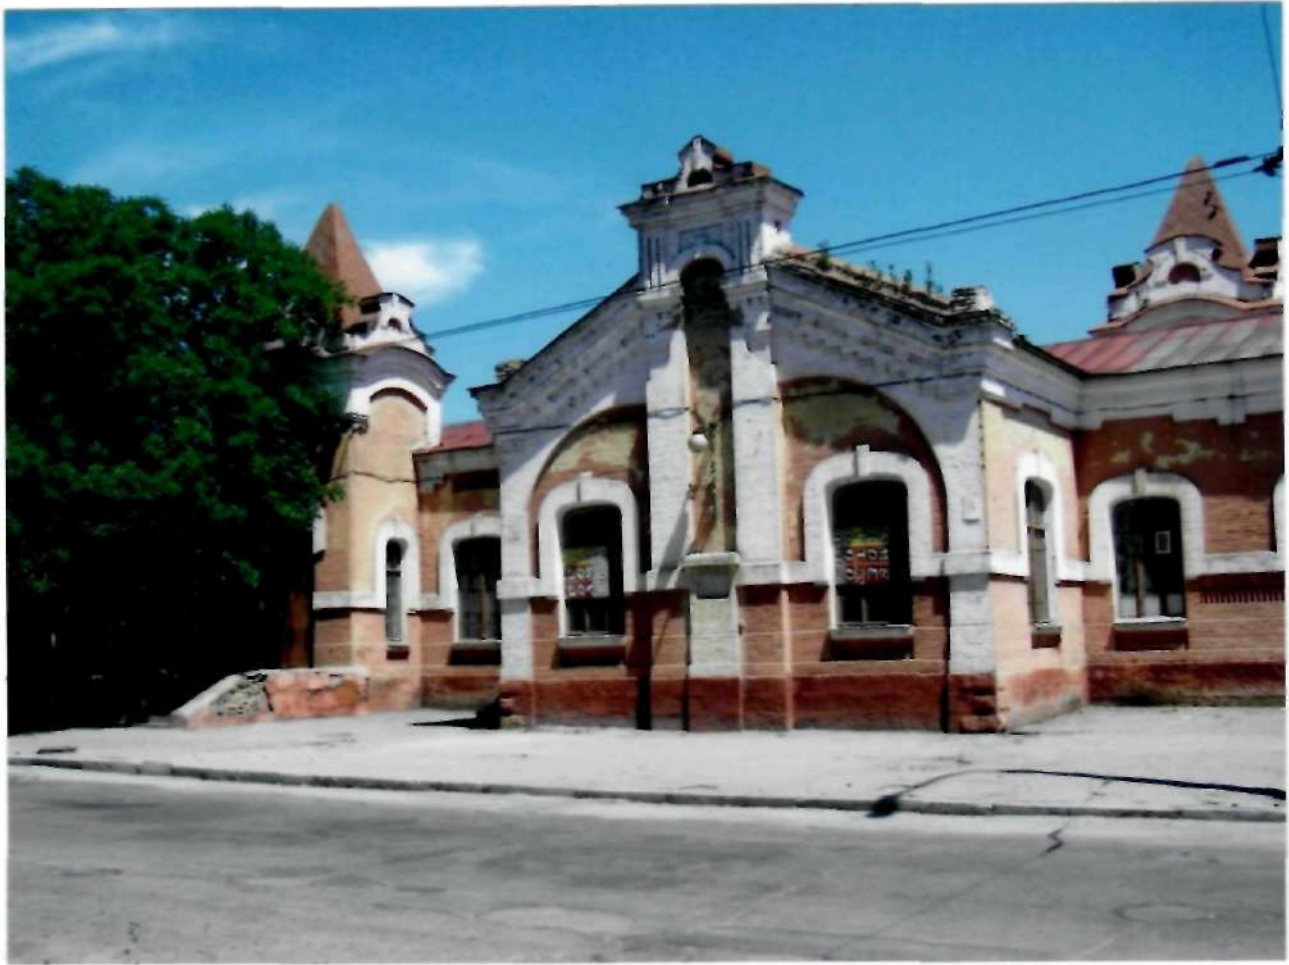

4. Південне крило головного фасаду. Вигляд з півдня



5. Будівля вокзалу від залізничної колії. Вигляд з південного сходу



6. Будівля вокзалу від залізничної колії. Вигляд з північного сходу



7. Північне крило фасаду від залізничної колії. Вигляд з північного сходу



8. Меморіальна дошка в пам'ять перебування у місті Лесі Українки